


1. План-схема района  
расположения МАОУ СОШ №12  
г.Ишима, пути движения  
транспортных средств и детей  
(обучающихся)

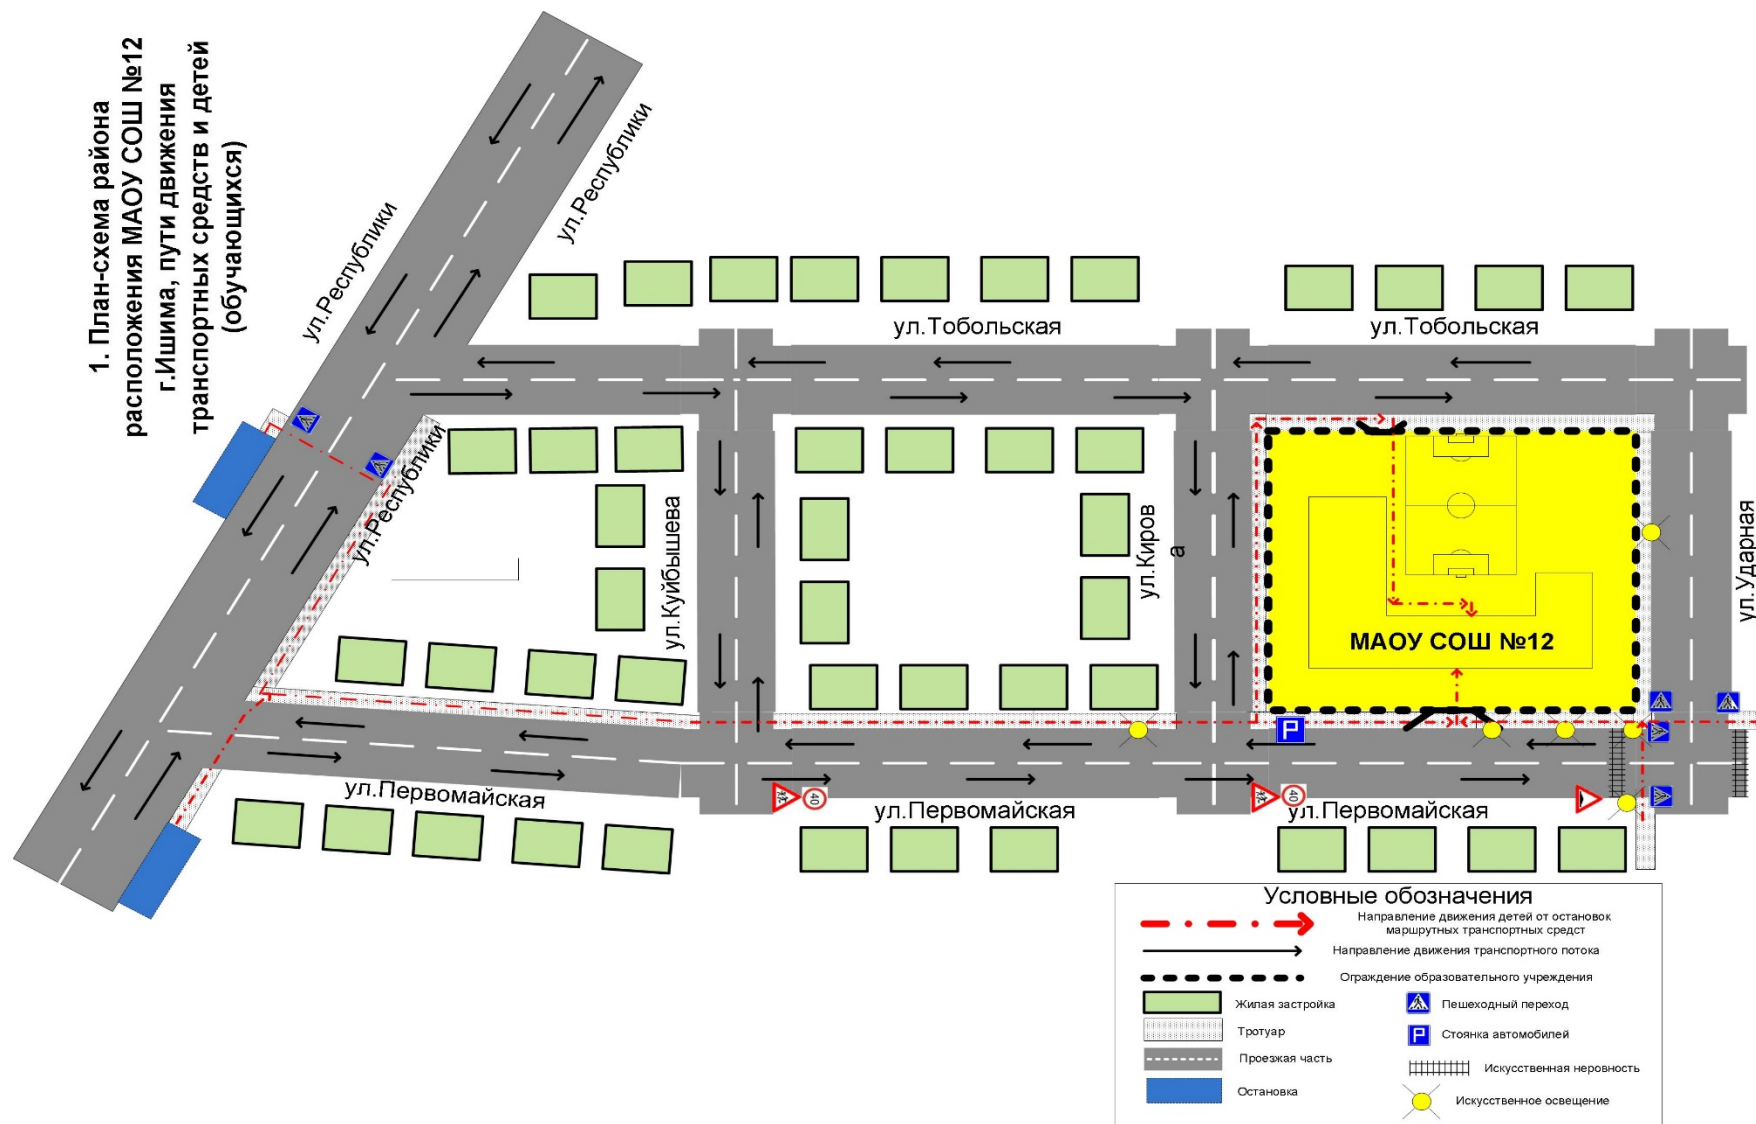

**4. План-схема района  
расположения МАОУ СОШ №12  
г.Ишима корпус №2 ул.  
Уральская 26а, пути движения  
транспортных средств и детей  
(обучающихся)**

